


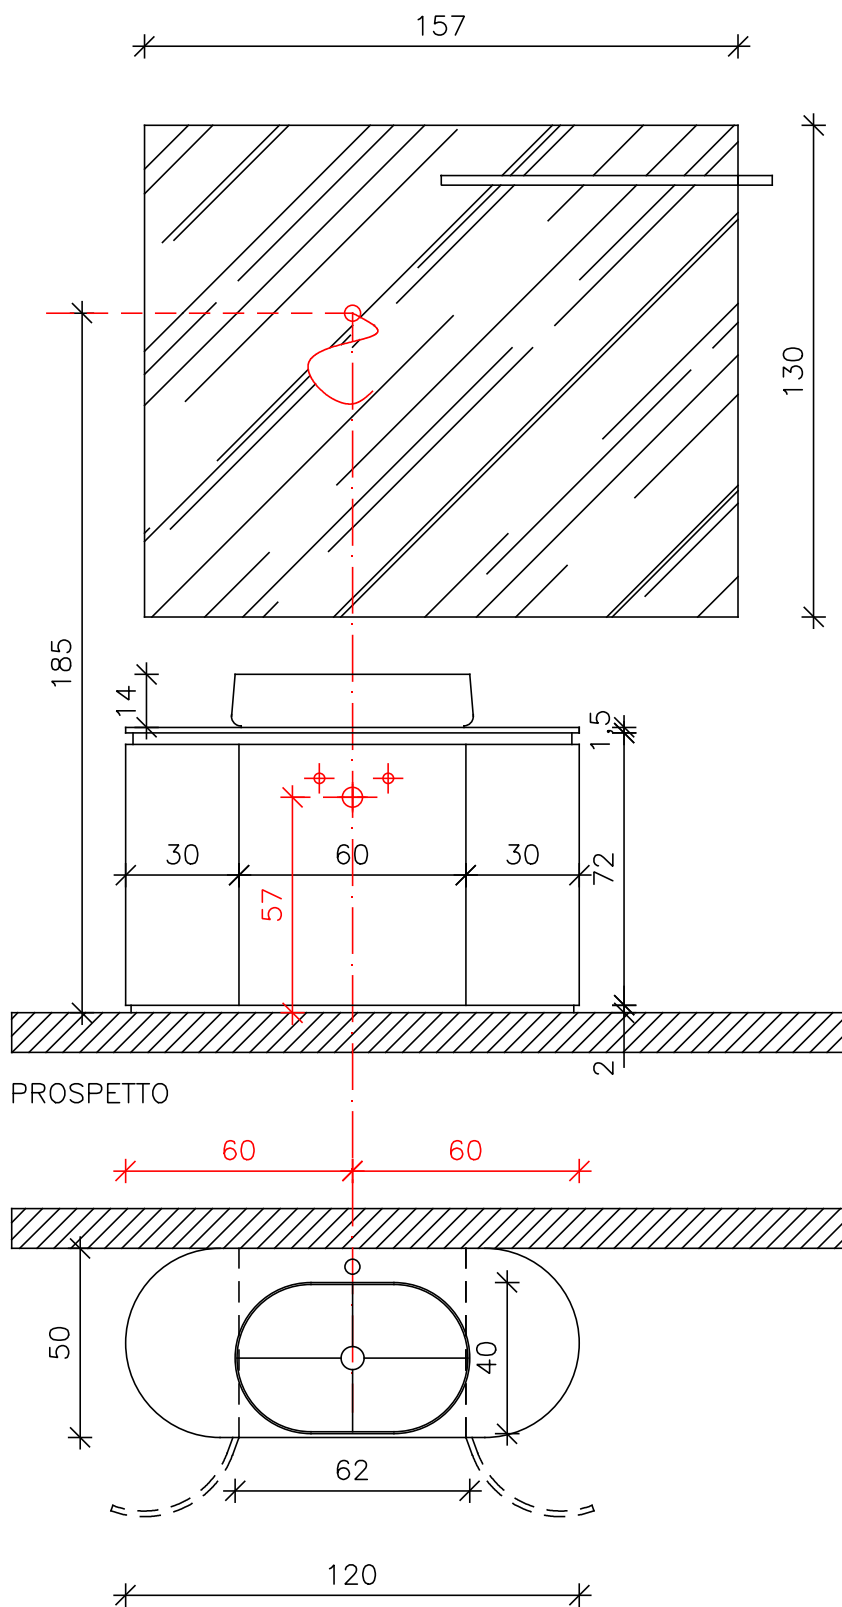

PIANTA

ATTENZIONE!!!
TUTTE LE MISURE SONO
INDICATIVE E PERTANTO È
NECESSARIA UNA VERIFICA
DA PARTE
DELL'INSTALLATORE.