


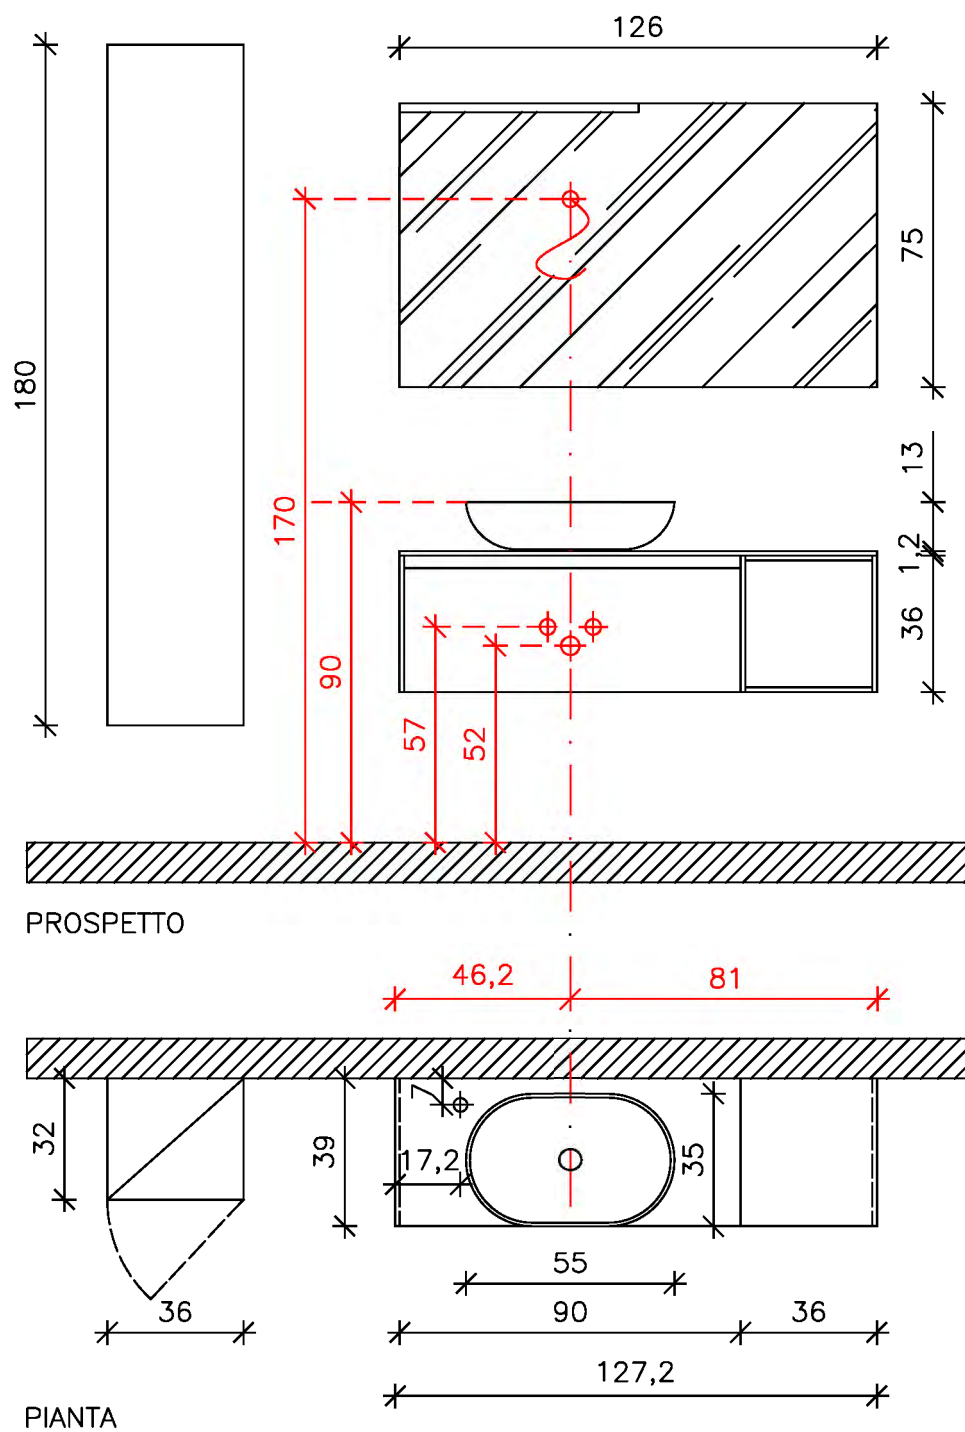

ATTENZIONE!!!  
TUTTE LE MISURE SONO  
INDICATIVE E PERTANTO È  
NECESSARIA UNA VERIFICA  
DA PARTE  
DELL'INSTALLATORE.